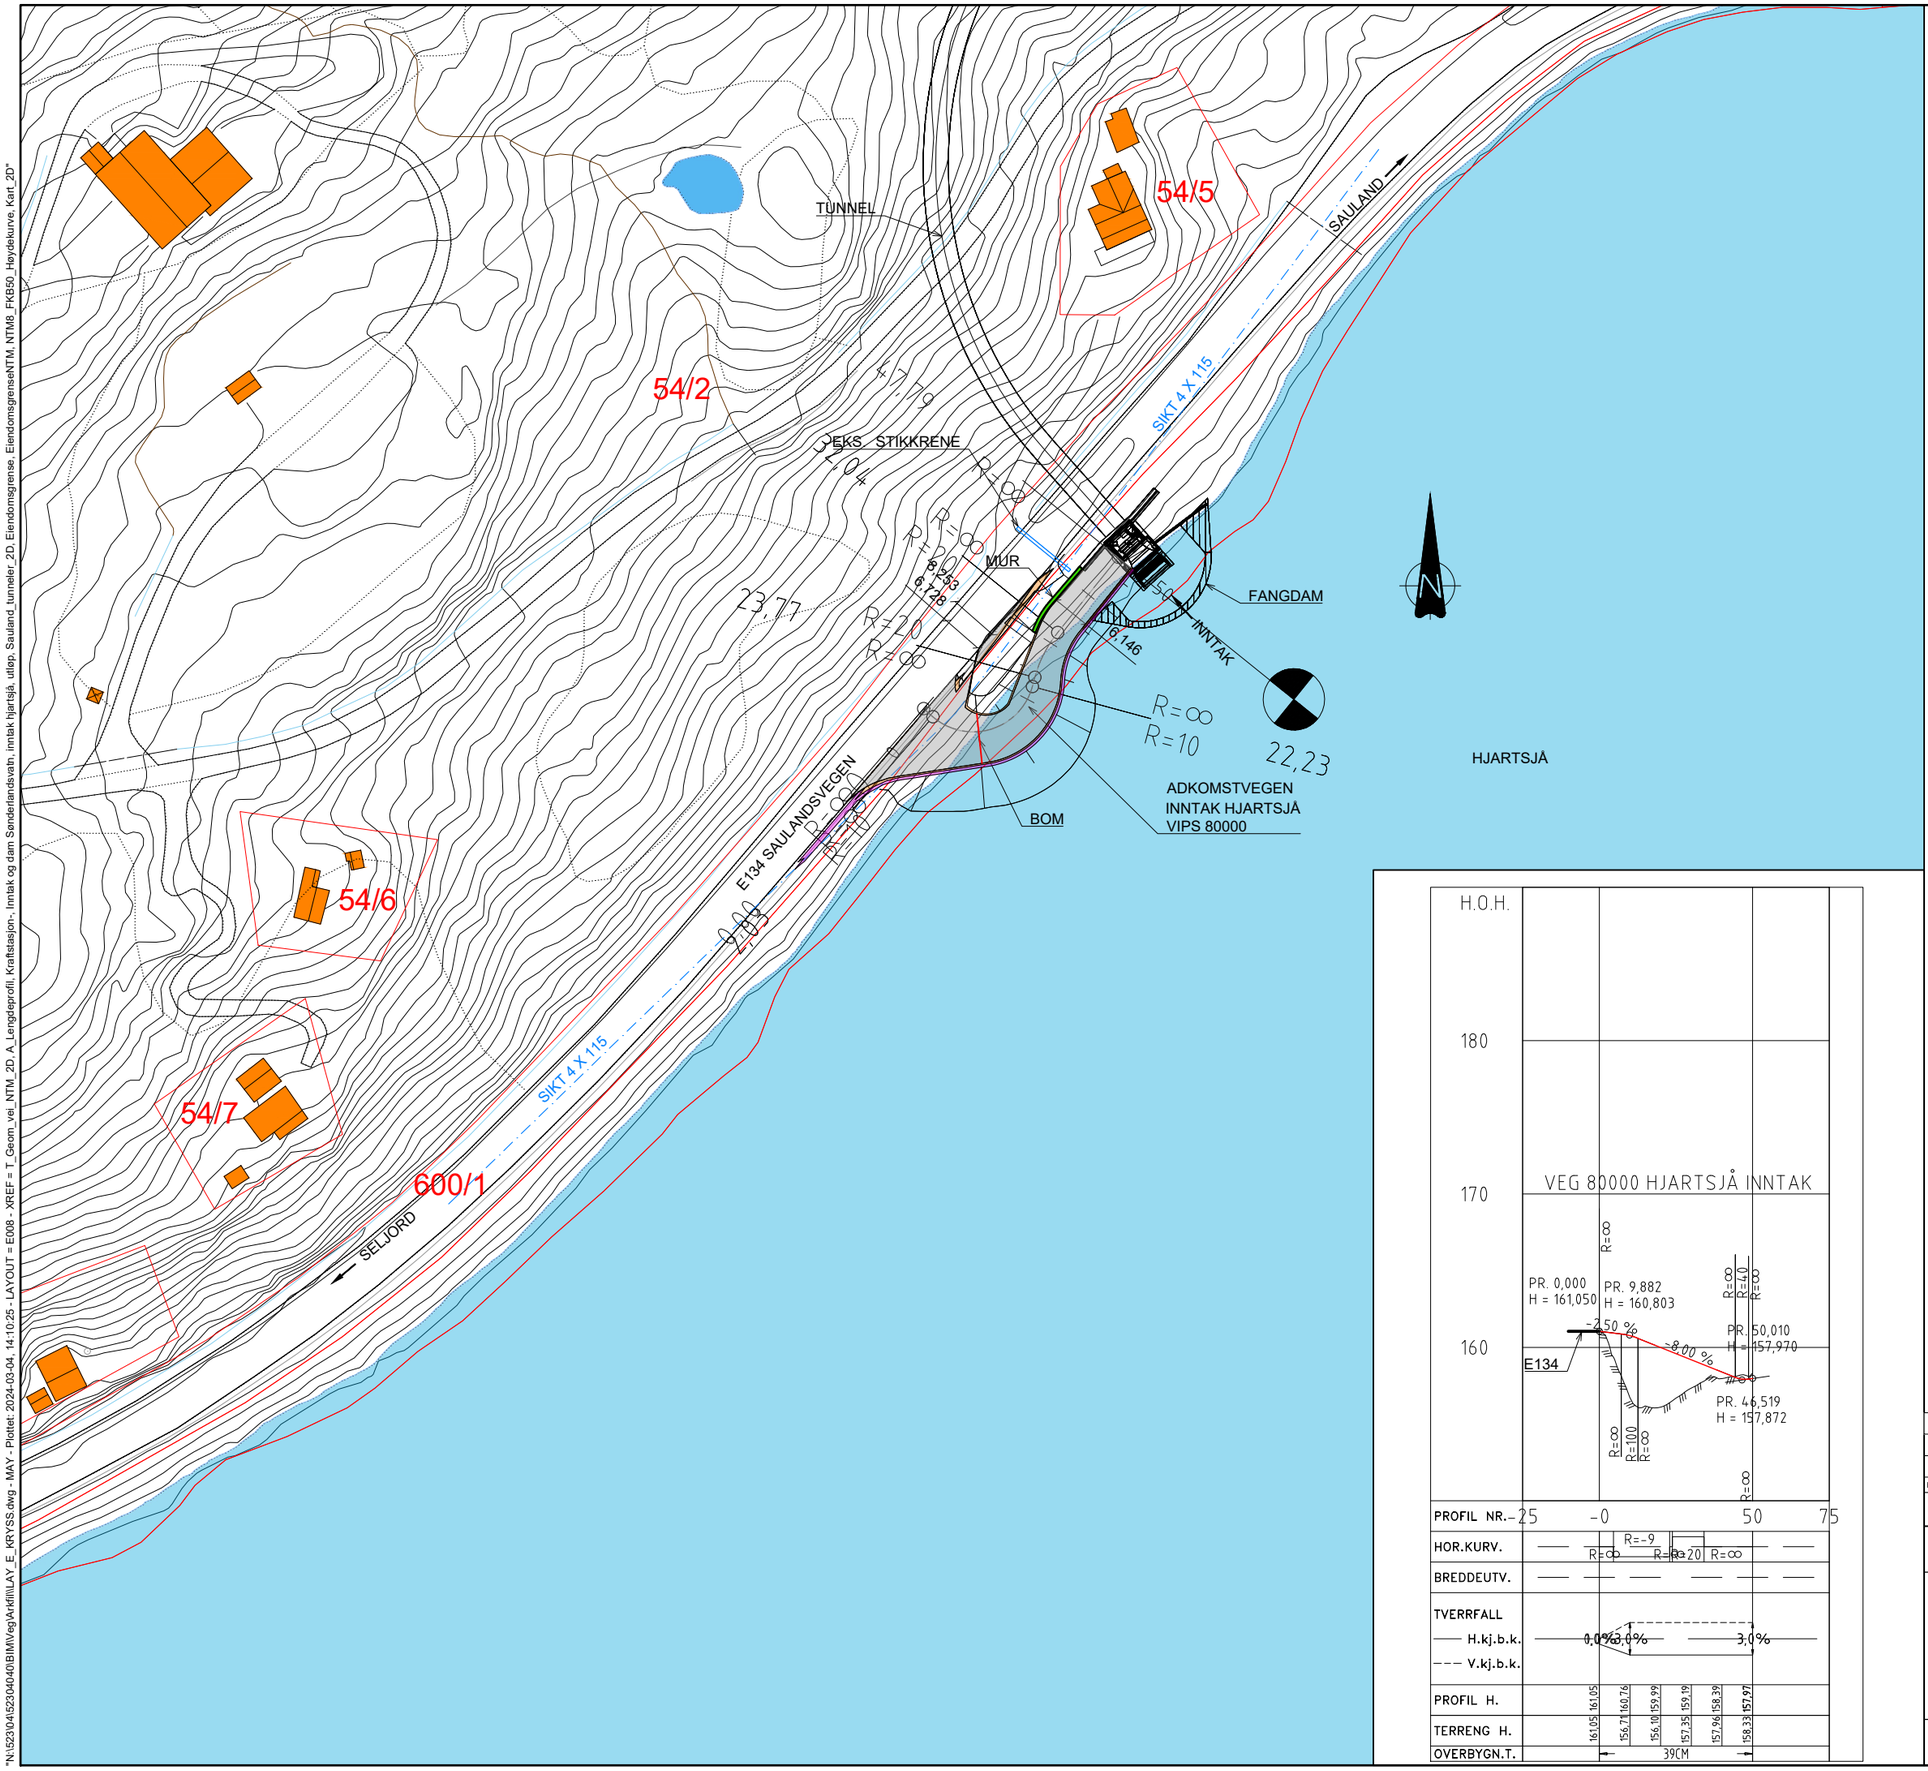

TEGNFORKLARINGER

- EIENDOMSGRENSE
- 84/121 — GNR. / BNR.
- NYTT REKKVERK
- NY MUR
- NY STIKKRENNE

ANVISNINGER

BEHOVET FOR BREDDEUTVIDELSER OG MØTEPLASSER ER IKKE FULLSTENDIG KARTLAGT. OVERHØYDE/TVERRFALL ER HELLER IKKE DETALJERT.

MERKNADER

- NY AVKJØRSEL
- VEGTYPE: LANDBRUKSVEG KL. 3 - ASFALT
- FARTSGRENSE HOVEDVEGEN = 80 KM/T

HENVISNINGER

1. OVERSIKTSTEGNING E001
2. RAPPORT: AVKJØRSLER MED OFFENTLIG VEG

1:500 0 10 20 30 40 50 m

Revisjon	Dato	Beskrivelse	Utarbeidet	Fagkontroll	Godkjent
E03	2024-02-21	For godkjennelse hos myndigheter	MAY	OeiSku	GuSol
E02	2024-02-14	For godkjennelse hos myndigheter	MAY	OeiSku	GuSol
E01	2023-09-11	For godkjennelse hos myndigheter	MAY	AADDYB	GuSol

Dette dokumentet er utarbeidet av Norconsult AS som del av det oppdraget som fremgår nedenfor. Opphavsretten tilhører Norconsult AS. Dokumentet må bare benyttes til det formål som oppdragsavtalen beskriver, og må ikke kopieres eller gjøres tilgjengelig på annen måte eller i større utstrekning enn formålet tilsier.

SKAGERAK KRAFT AS

Målestokk (gjelder A1): 1:500/1:100

SAULAND KRAFTVERK
ADKOMSTVEG
AVKJØRSEL TILKNYTTET OFFENTLIGE VEGER
ADKOMST INNTAK HJARTSJÅ

Norconsult

Oppdragsnummer	Tegningsnummer	Revisjon
52304040	E008	E03

"N:\52304\52304040\BIM\VegArkfil\LAY_E_KRYSS.dwg - MAY - Plottet: 2024-03-04, 14:10:25 - LAYOUT = E008 - XREF = T_Geom_vei_NTM_2D, A_Langdeprofil, Kraftstasjon-, Inntak og dam Sønderlandsvatn, inntak hjartsjå, utløp, Saudand_tunneler_2D, Eiendomsgrense, EiendomsgrenseNTM, NTM8_FKB50_Høydekurve, Kart_2D"