


C:\Users\may\appdata\local\temp\AcP\Publsh\_13248\LAY\_E\_KRYSS.dwg - may - Plottet: 2024-02-05 09:47:53 - LAYOUT = E004 - XREF = T\_Geom\_vet\_NTM\_2D\_A\_Lengdeprofil\_Kraftasjon - Imtak og dam Sørelandsvatn, imtak tjertjønn, utløp, Sauland\_tunelr\_2D\_Eiendomsgranse, EiendomsgranseNTM, NTM8\_FK850\_Hoydekurve\_Kart\_2D

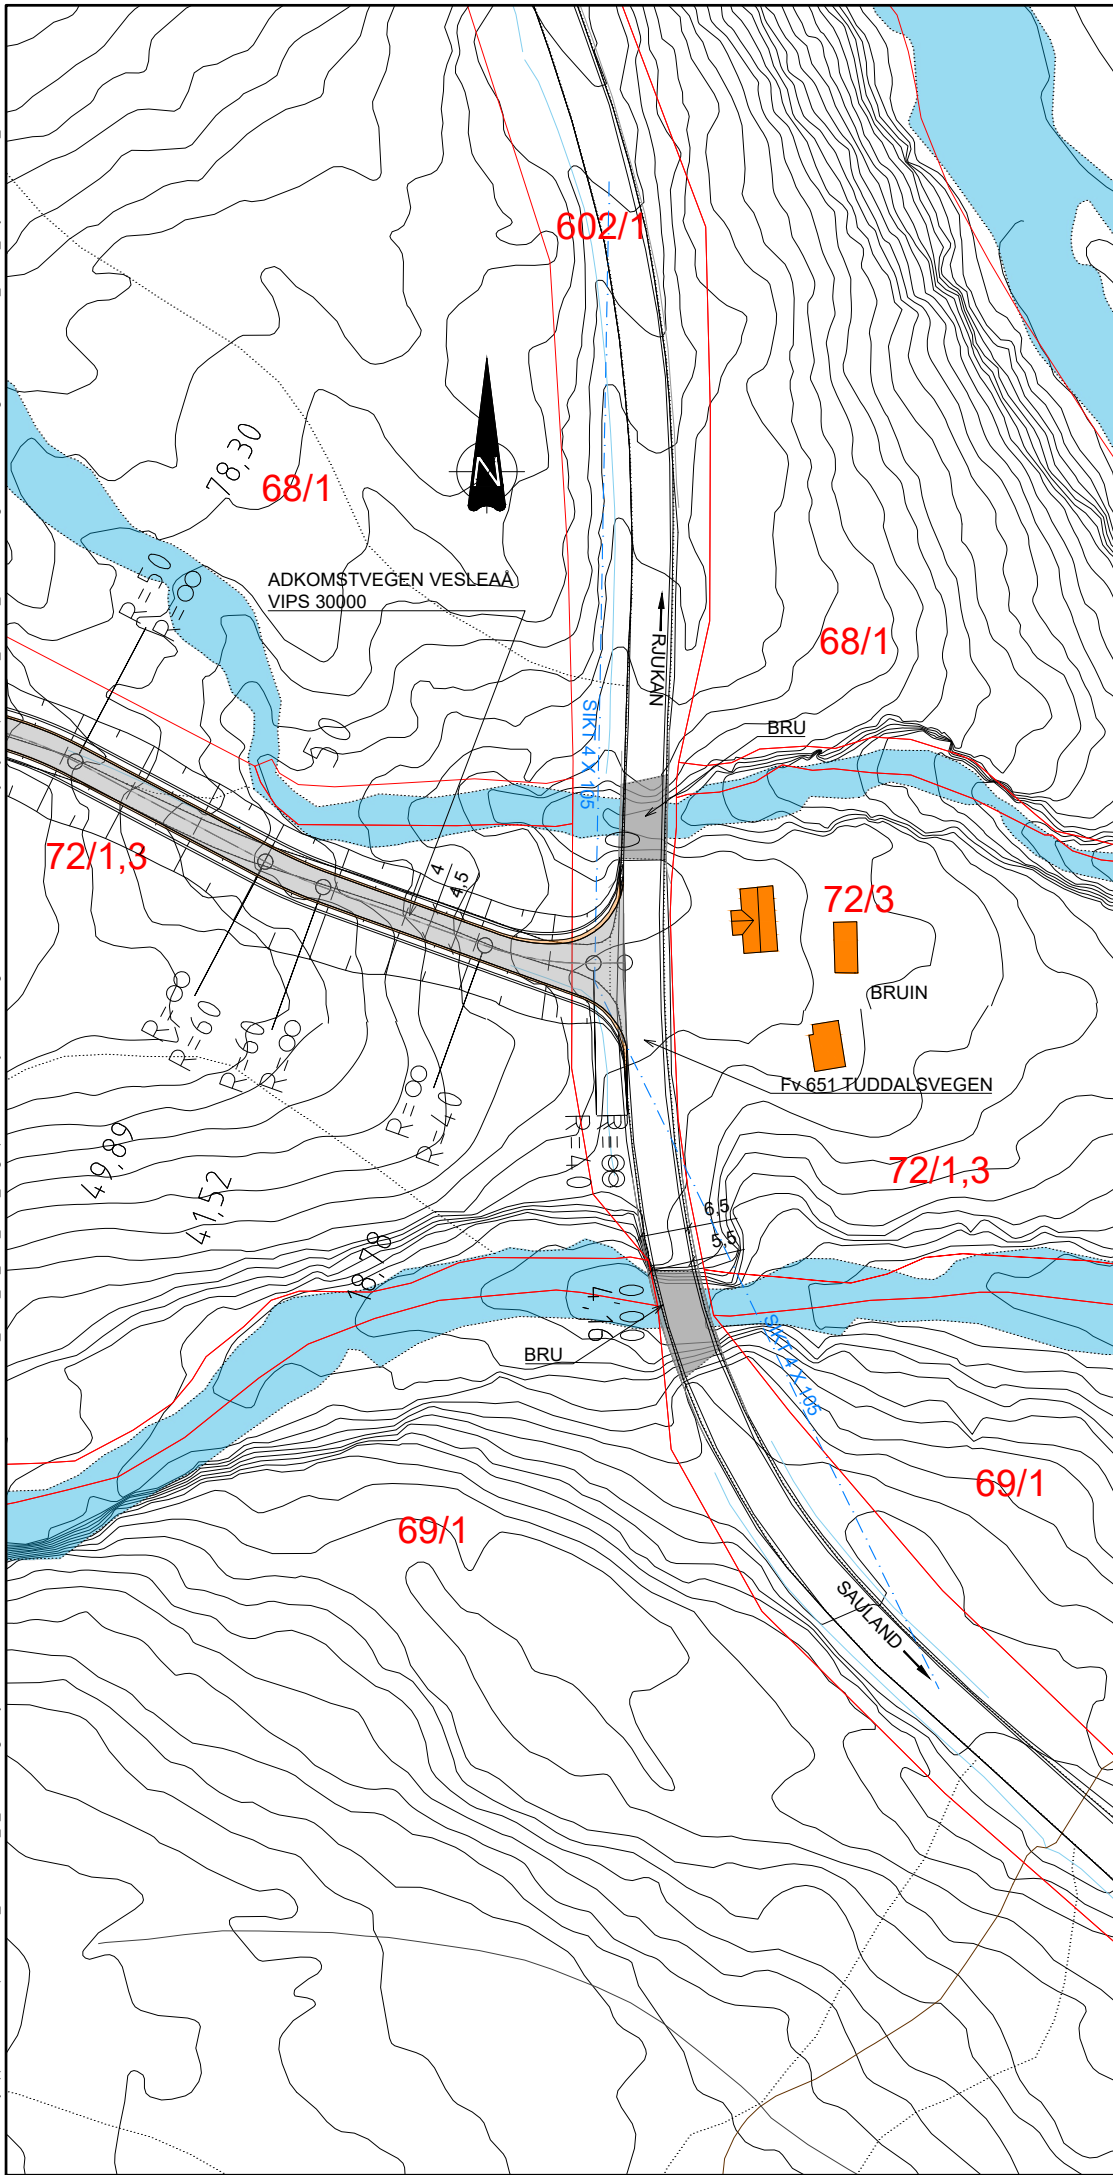

### TEGNFORKLARINGER

- EIENDOMSGRENSE
- 84/121 GNR. / BNR.
- NYTT REKKVERK
- NY MUR
- NY STIKKRENNE

### ANVISNINGER


BEHOVET FOR BREDDUTVIDELSER OG MØTEPLASSER ER IKKE FULLSTENDIG KARTLAGT. OVERHØYDE/TVERRFALL ER HELLER IKKE DETALJERT.

### MERKNADER

- NY AVKJØRSEL
- VEGTYPE: LANDBRUKSVEG KL. 3 - GRUS
- FARTSGRENSE HOVEDVEGEN = 80 KM/T

### HENVISNINGER

1. OVERSIKTSTEGNING E001
2. RAPPORT: AVKJØRSLER MED OFFENTLIG VEG

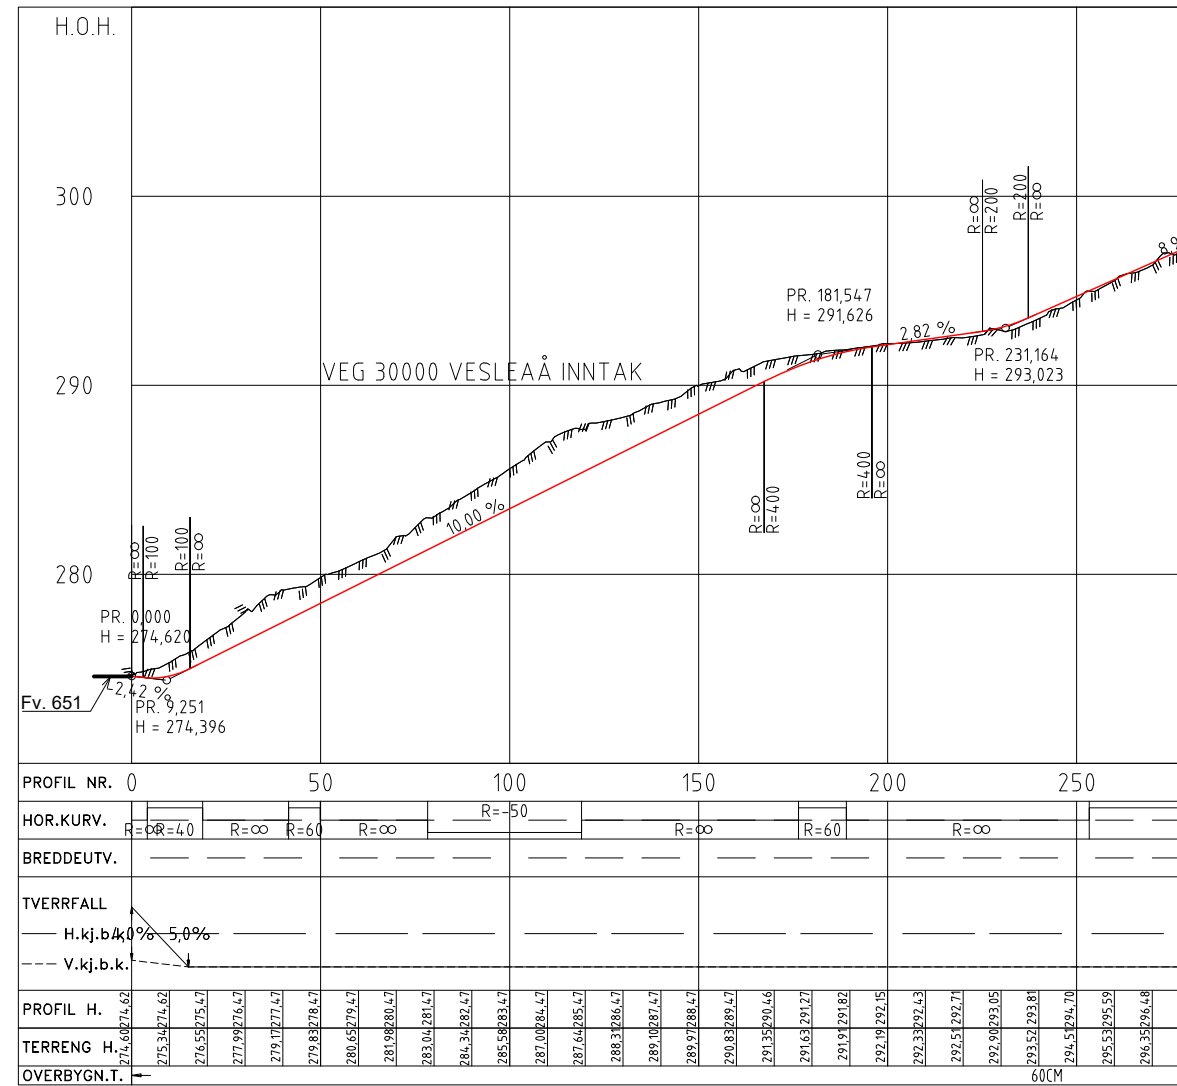

E03	2024-02-21	For godkjenning hos myndigheter	MAY	Oei/Sku	GuSol
E02	2024-02-14	For godkjenning hos myndigheter	MAY	Oei/Sku	GuSol
E01	2023-10-04	For godkjenning hos myndigheter	MAY	AADDYB	GuSol

Revisjon	Dato	Beskrivelse	Utarbeidet	Fagkontroll	Godkjent

Dette dokumentet er utarbeidet av Norconsult AS som del av det oppdraget som fremgår nedenfor. Opphavsretten tilhører Norconsult AS. Dokumentet må bare benyttes til det formål som oppdragsavtalen beskriver, og må ikke kopieres eller gjøres tilgjengelig på annen måte eller i større utstrækning enn formålet tilsier.

**SKAGERAK KRAFT AS** Målestokk (gelder A1)  
1:500/1:100

**SAULAND KRAFTVERK**  
ADKOMSTVEG  
AVKJØRSEL TILKNYTTET OFFENTLIGE VEGER  
INNTAK VESLEAA