


A


A'

1:500

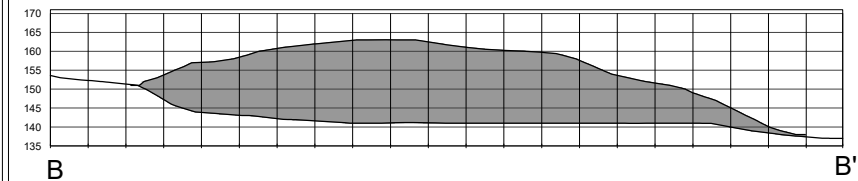

B

B'

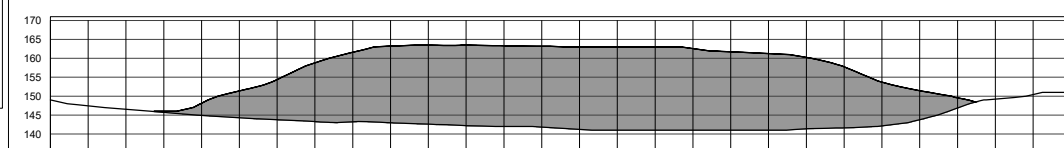


C

1:1000 C'

Tippen rommer 350 000 m<sup>3</sup>

X:\nonoppdrag\Sandvik\5135649\DKV\Arktekt\_Landskap\Modell\02\_arbeidsmodell\02\_Tipper\sjotmoen 2.dwg - TuSta - Plottet: 2024-02-28, 13:27:35 - LAYOUT = NO-T-B-M-026 - XREF = T\_Geom\_5135649\_Kartgrunnlag\_weg\_2D\*

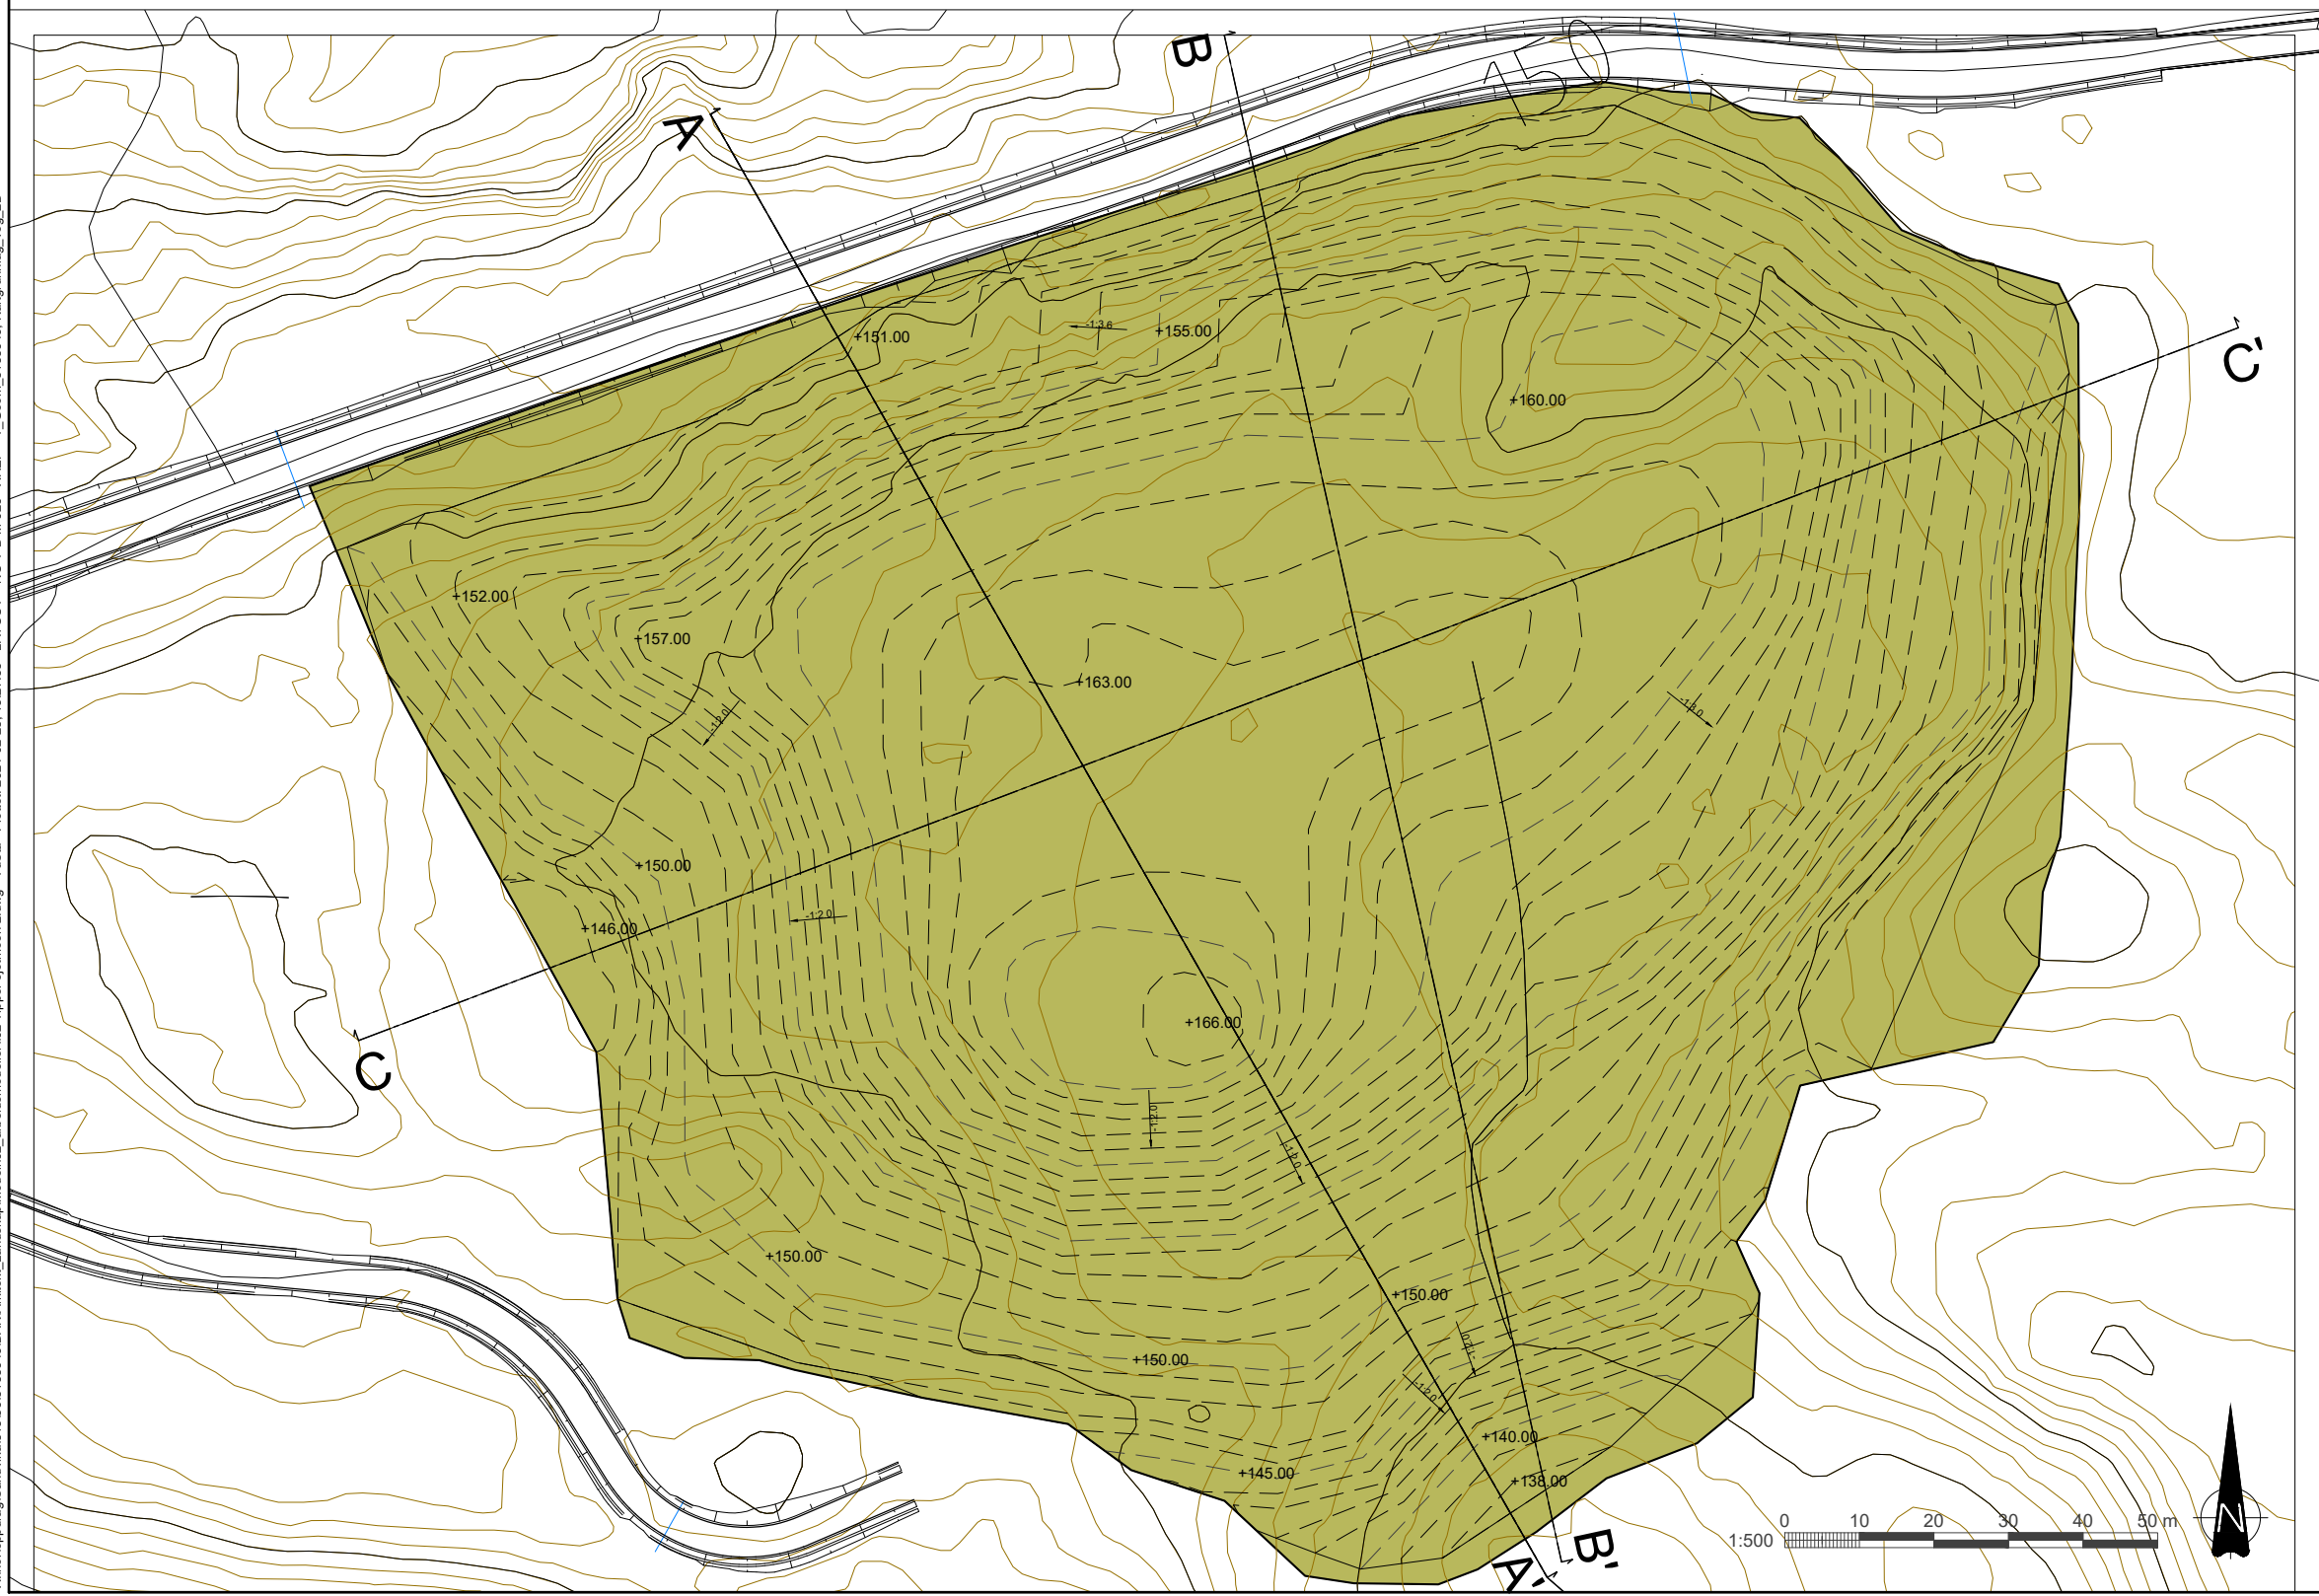

Tegningsnummer	Revisjon
NO-T-B-M-026	F04

F04 2024-02-28	For anskaffelse	TuStaGrKlaFreKle
D03 2015-06-08	Endret vei	TuStaEiBer ALO
B02 2015-04-28	For info/kommentar hos eksterne parter	TuStaEiBer



Dette dokumentet er utarbeidet av Norconsult AS som del av det oppdraget som fremgår nedenfor. Opphavsretten tilhører Norconsult AS. Dokumentet må bare benyttes til det formål som oppdragsavtalen beskriver, og må ikke kopieres eller gjøres tilgjengelig på annen måte eller i større utstrekning enn formålet tilsier.

**Sauland kraftverk** Målestokk (gjelder for A1 format) 1:500

**SAULAND KRAFTVERK**  
TIPP SJOTMOEN 2


Norconsult	Oppdragsnummer	Tegningsnummer	Revisjon
	5135649	NO-T-B-M-026	F04

X:\noroppdrag\Samvika\2304\230404\BIM\Arealplan\Arkiv\NO-T-B-J-025\_Tipp\_Skogsåa.dwg - GH - Plottet: 2024-02-23, 17:04:19 - XREF = T\_Ceom\_vel\_NTM\_2D\_Sauland\_tumleir\_2D\_redigert\_FKB\_Skogsåa

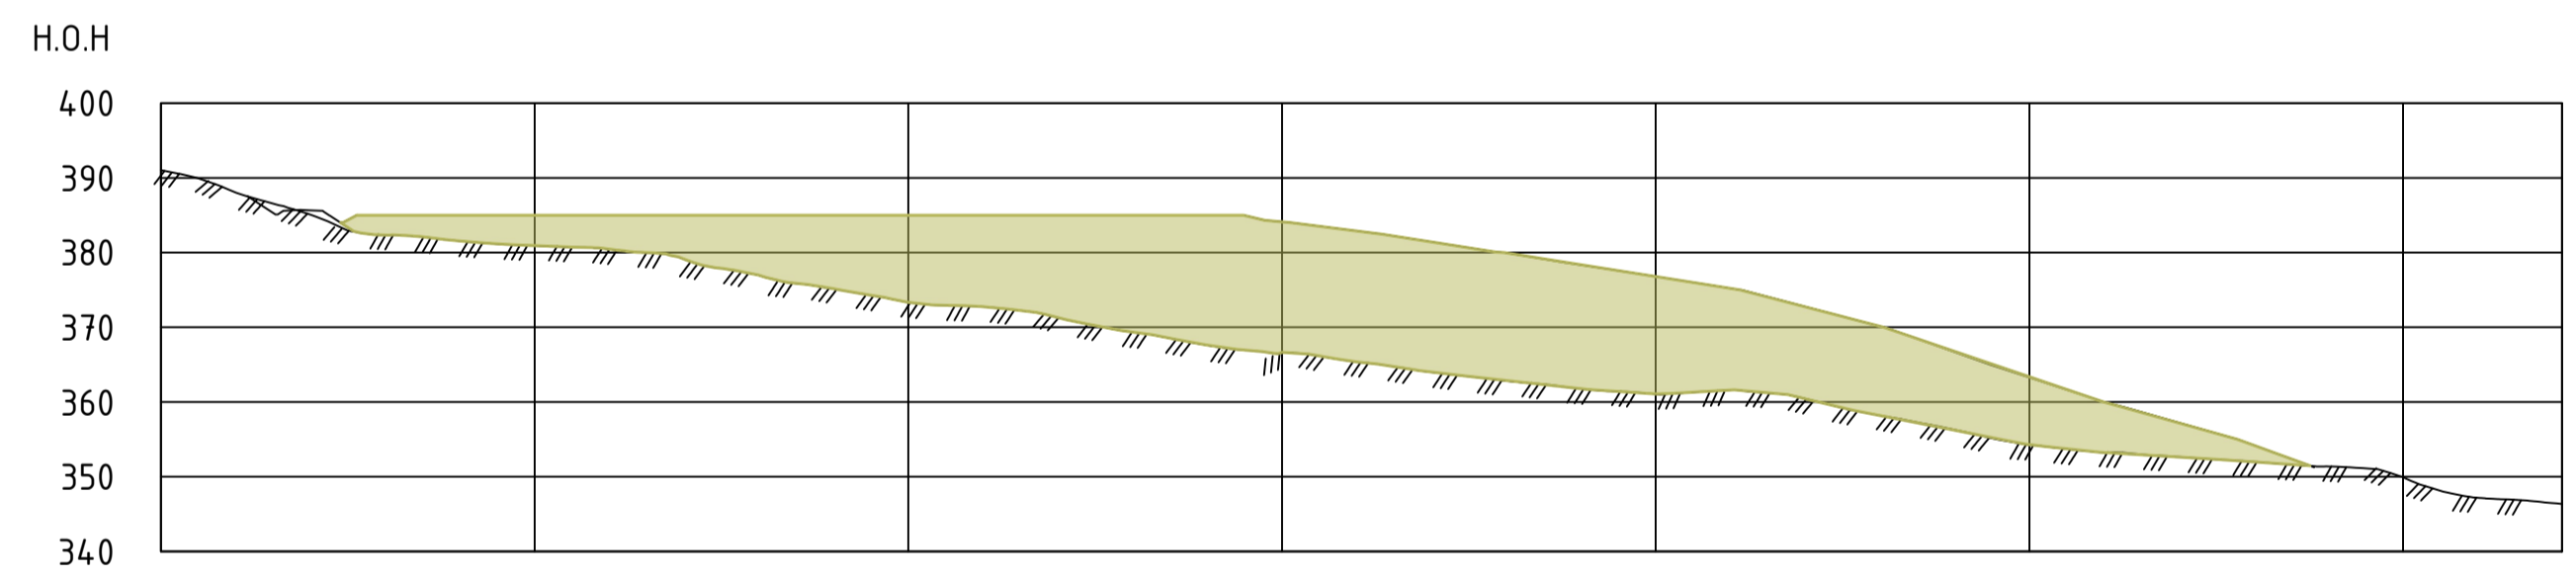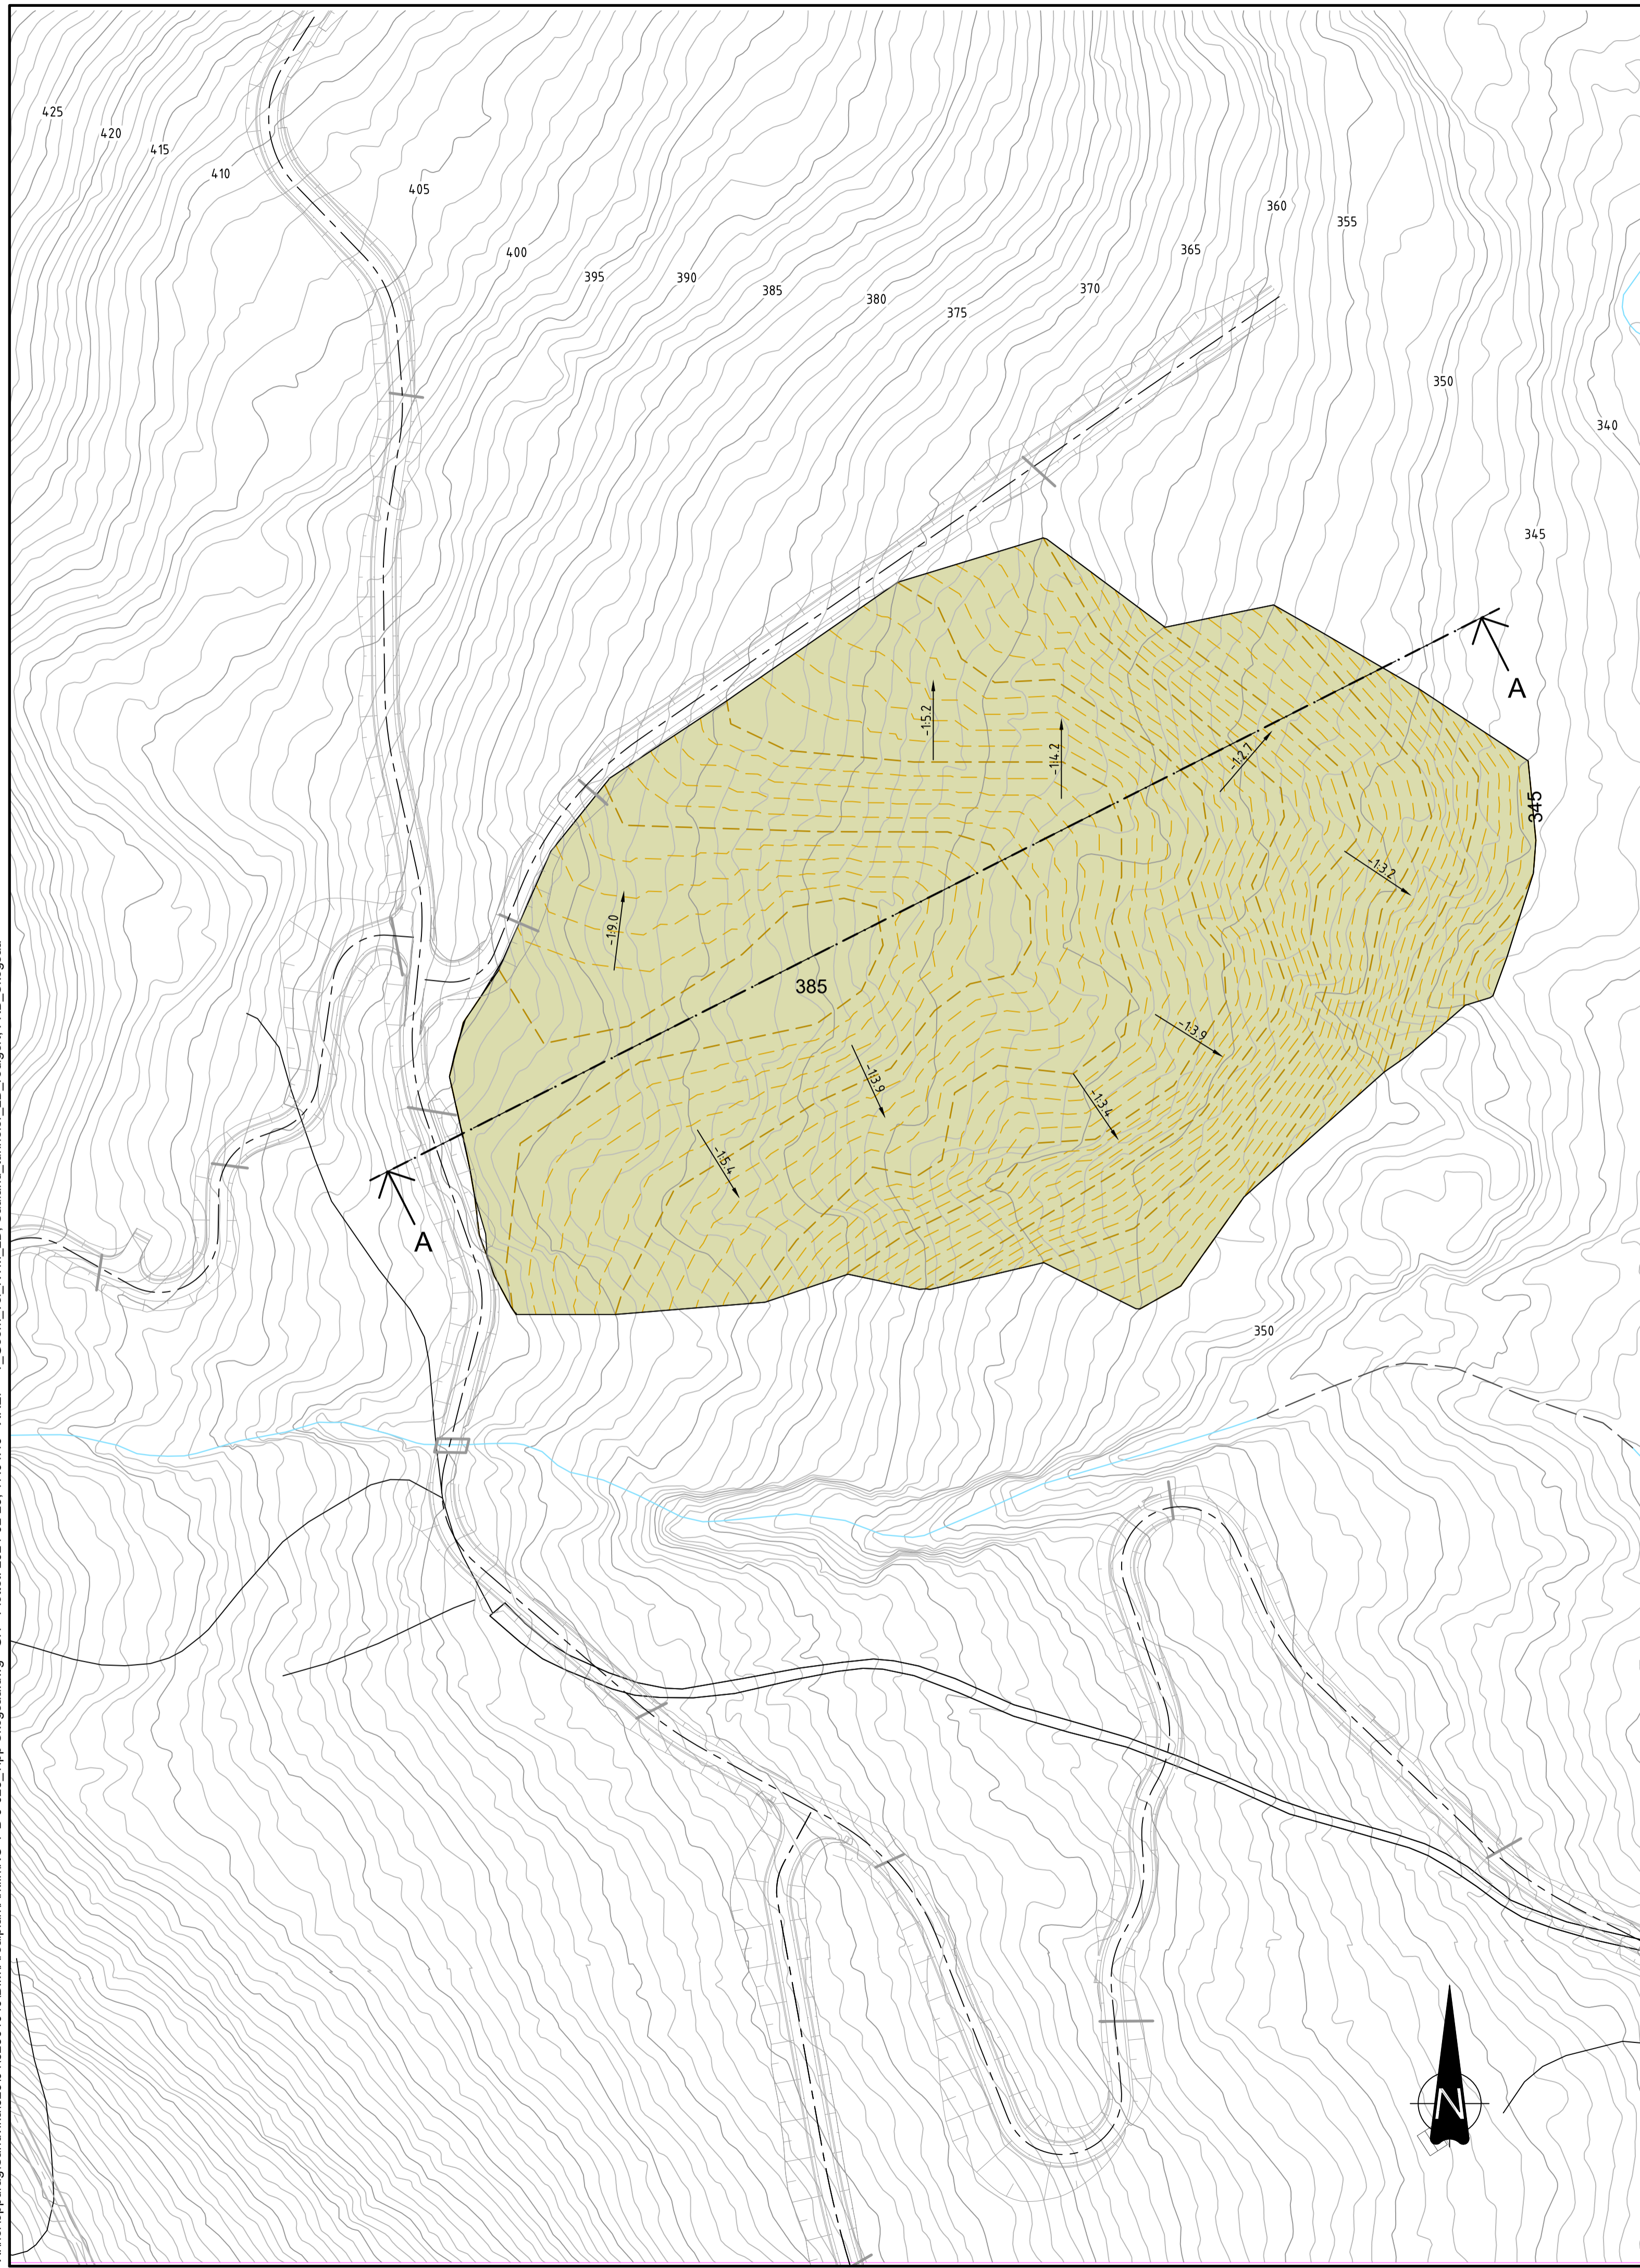

**Snitt A-A**  
1:1000

Tippen som er tegnet inn rommer 290 000m<sup>3</sup>.

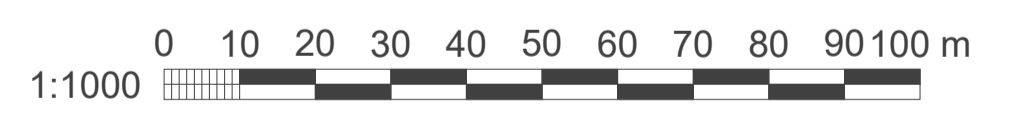

Rev.	Dato	Beskrivelse	Utarbeidet	Fagkontroll	Godkjent
F01	2024-03-01	For anskaffelse	GH	TuSta	FreKle

Dette dokumentet er utarbeidet av Norconsult som del av det oppdraget som fremgår nedenfor. Opphavsretten tilhører Norconsult. Dokumentet må bare benyttes til det formål som oppdragsavtalen beskriver, og må ikke kopieres eller gjøres tilgjengelig på annen måte eller i større utstrekning enn formålet tillater.

**SKAGERAK KRAFT AS** Målestokk (gjelder A1)  
Som vist

**SAULAND KRAFTVERK**  
**TIPP SKOGSÅA**

Norconsult	Oppdragsnummer	Tegningsnummer	Revisjon
	52304040	NO-T-B-J-025	F01